





当館は消防法に定められた
防災基準に適合しております。


七階

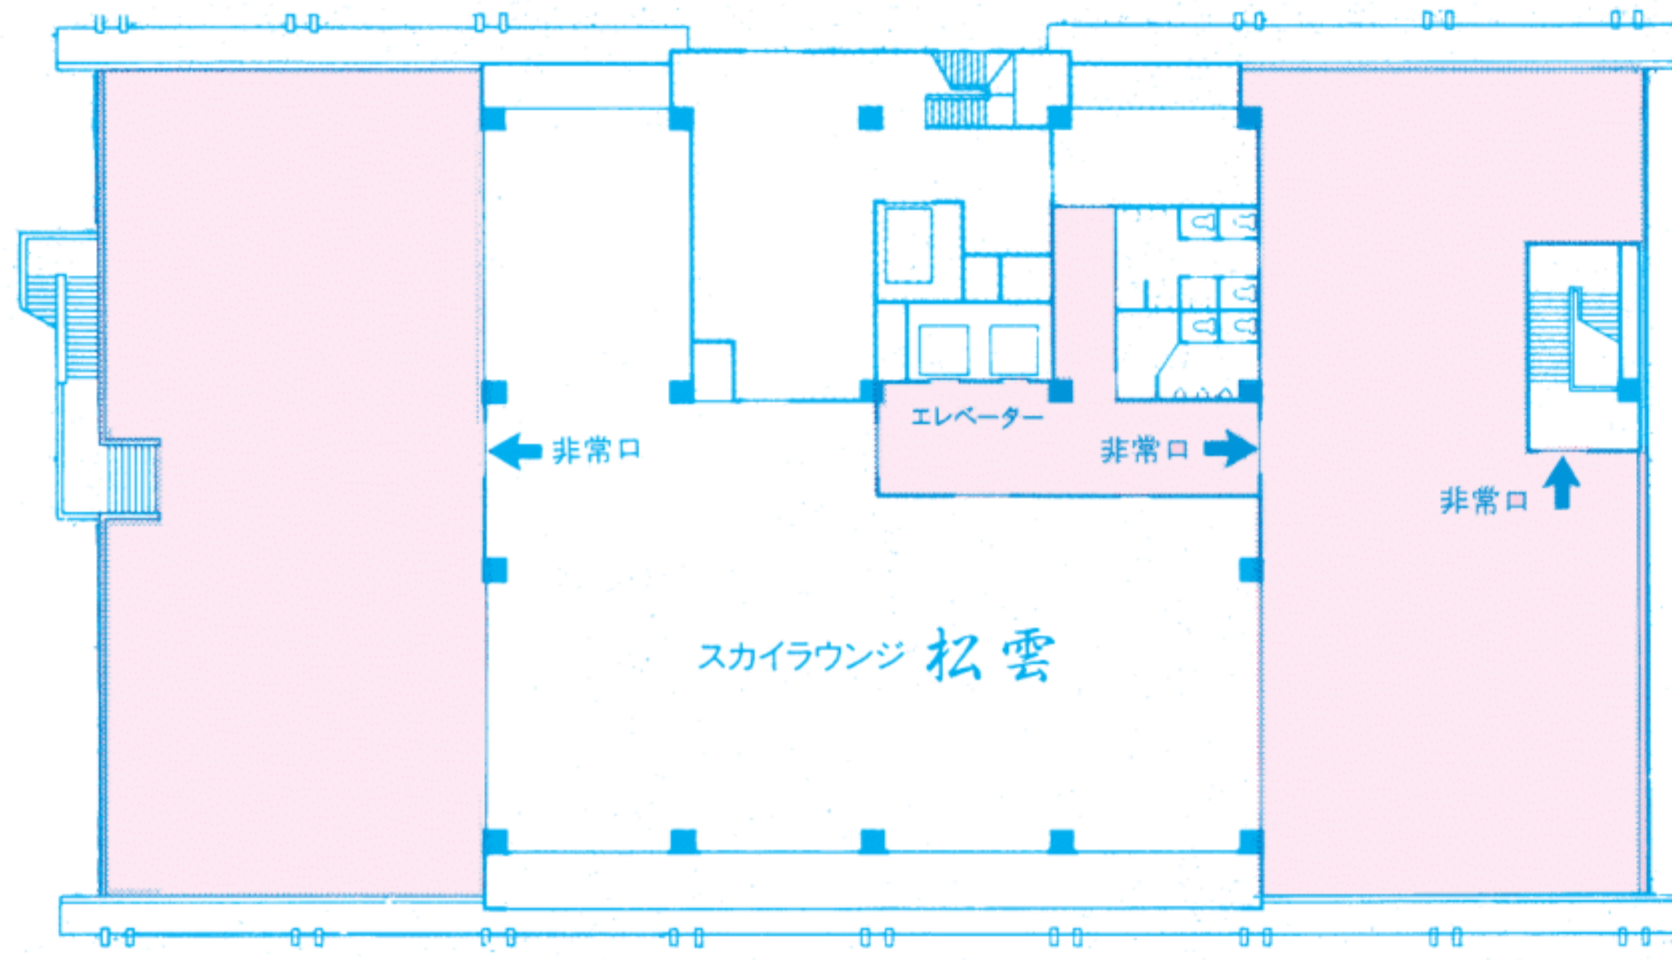



六階 しおん 紫苑の段

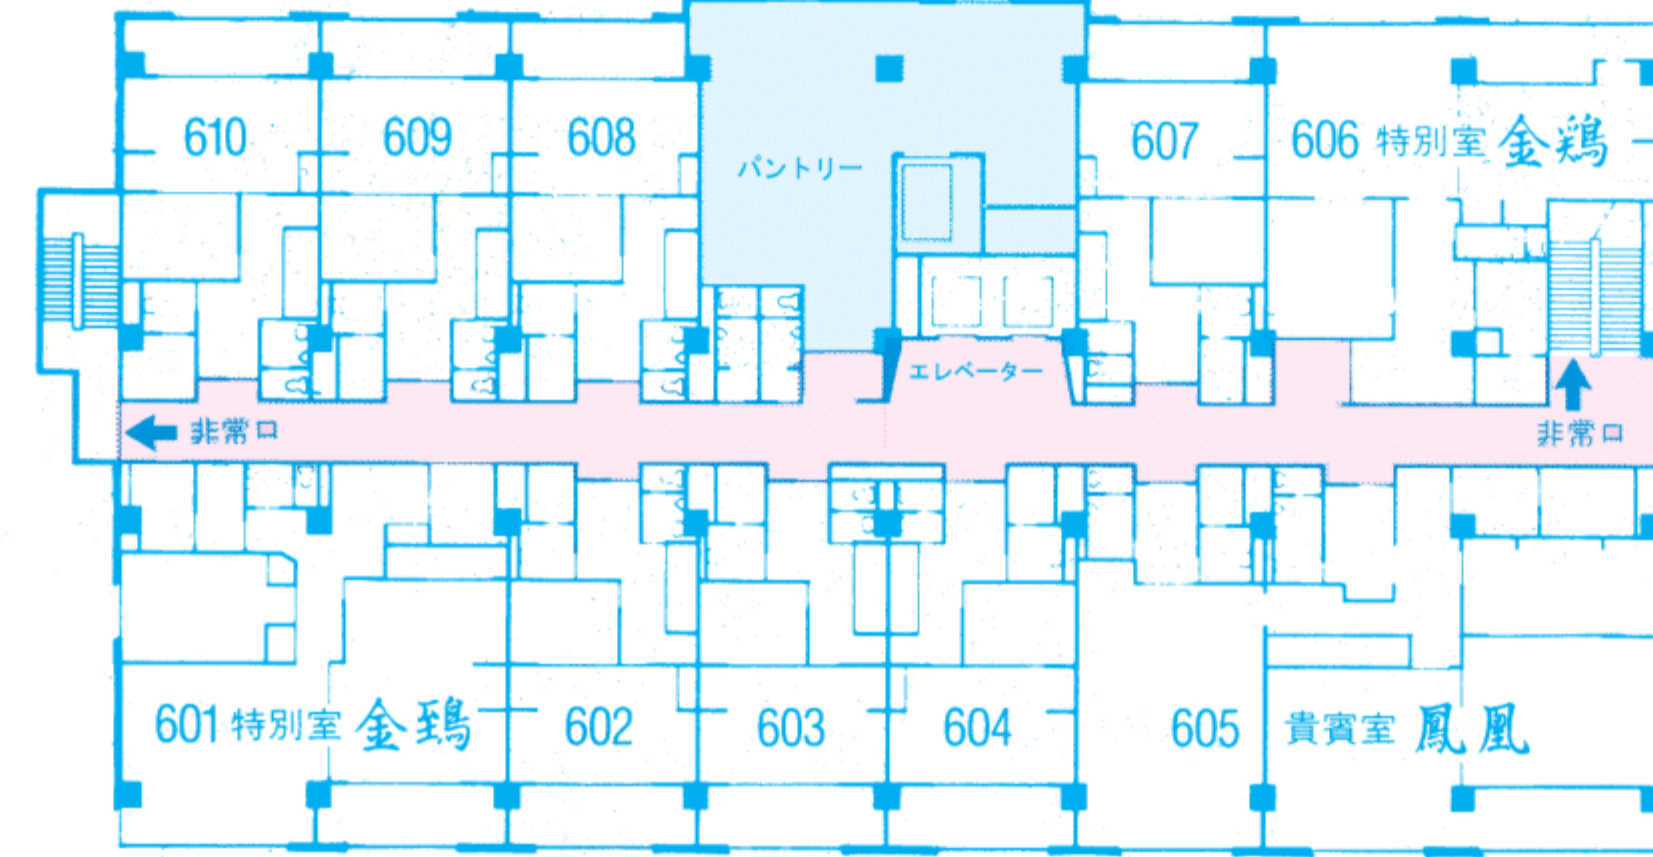


二階

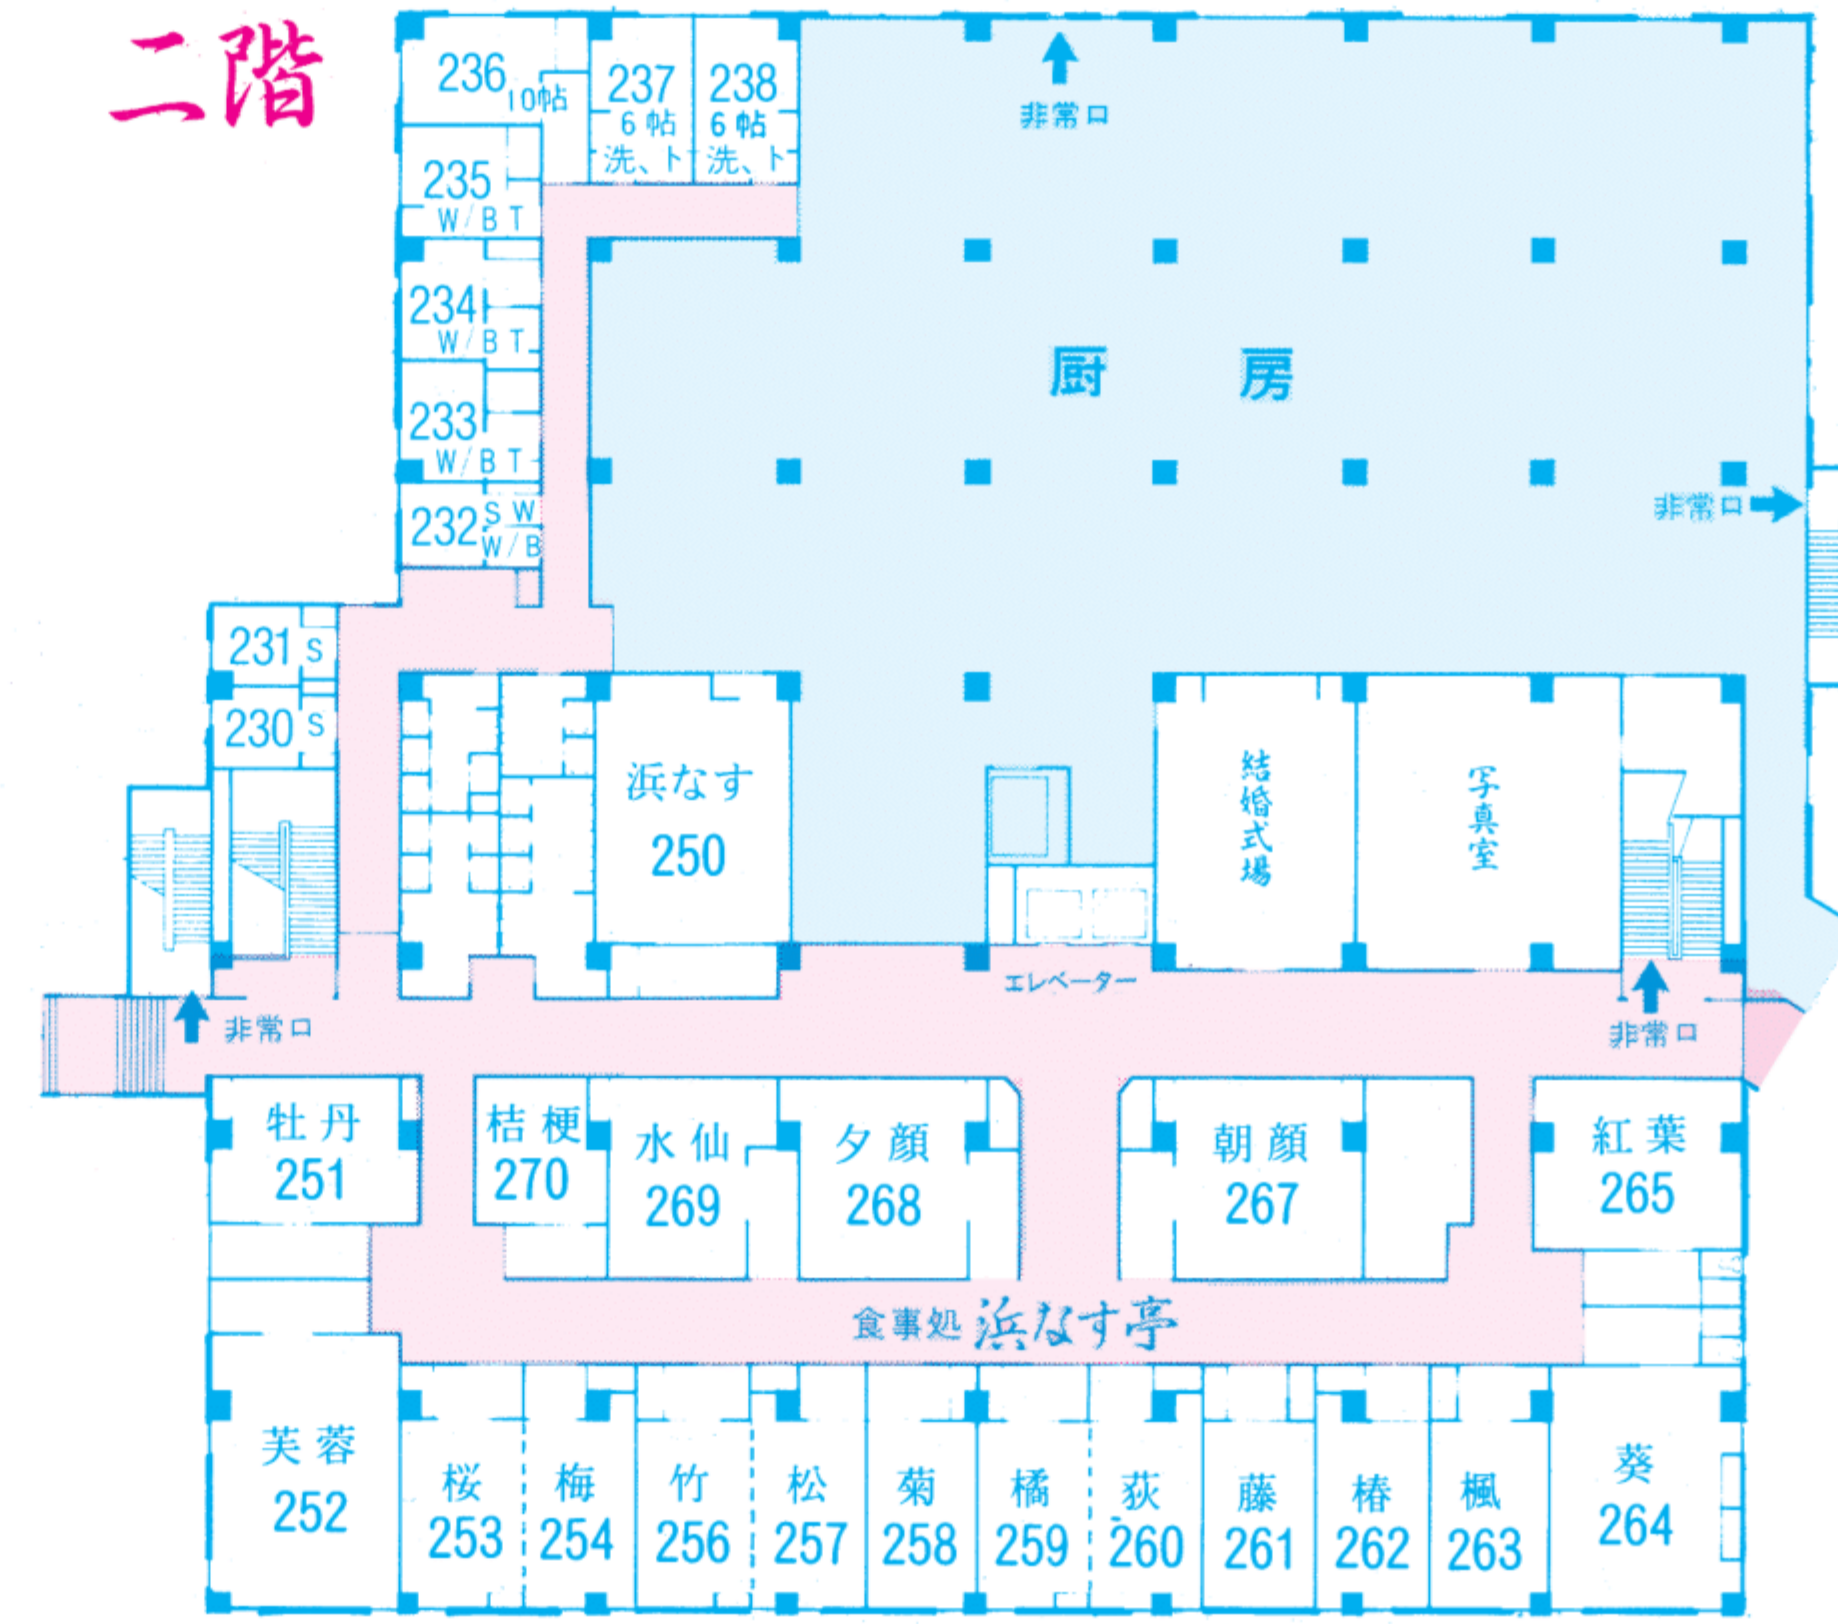


二階

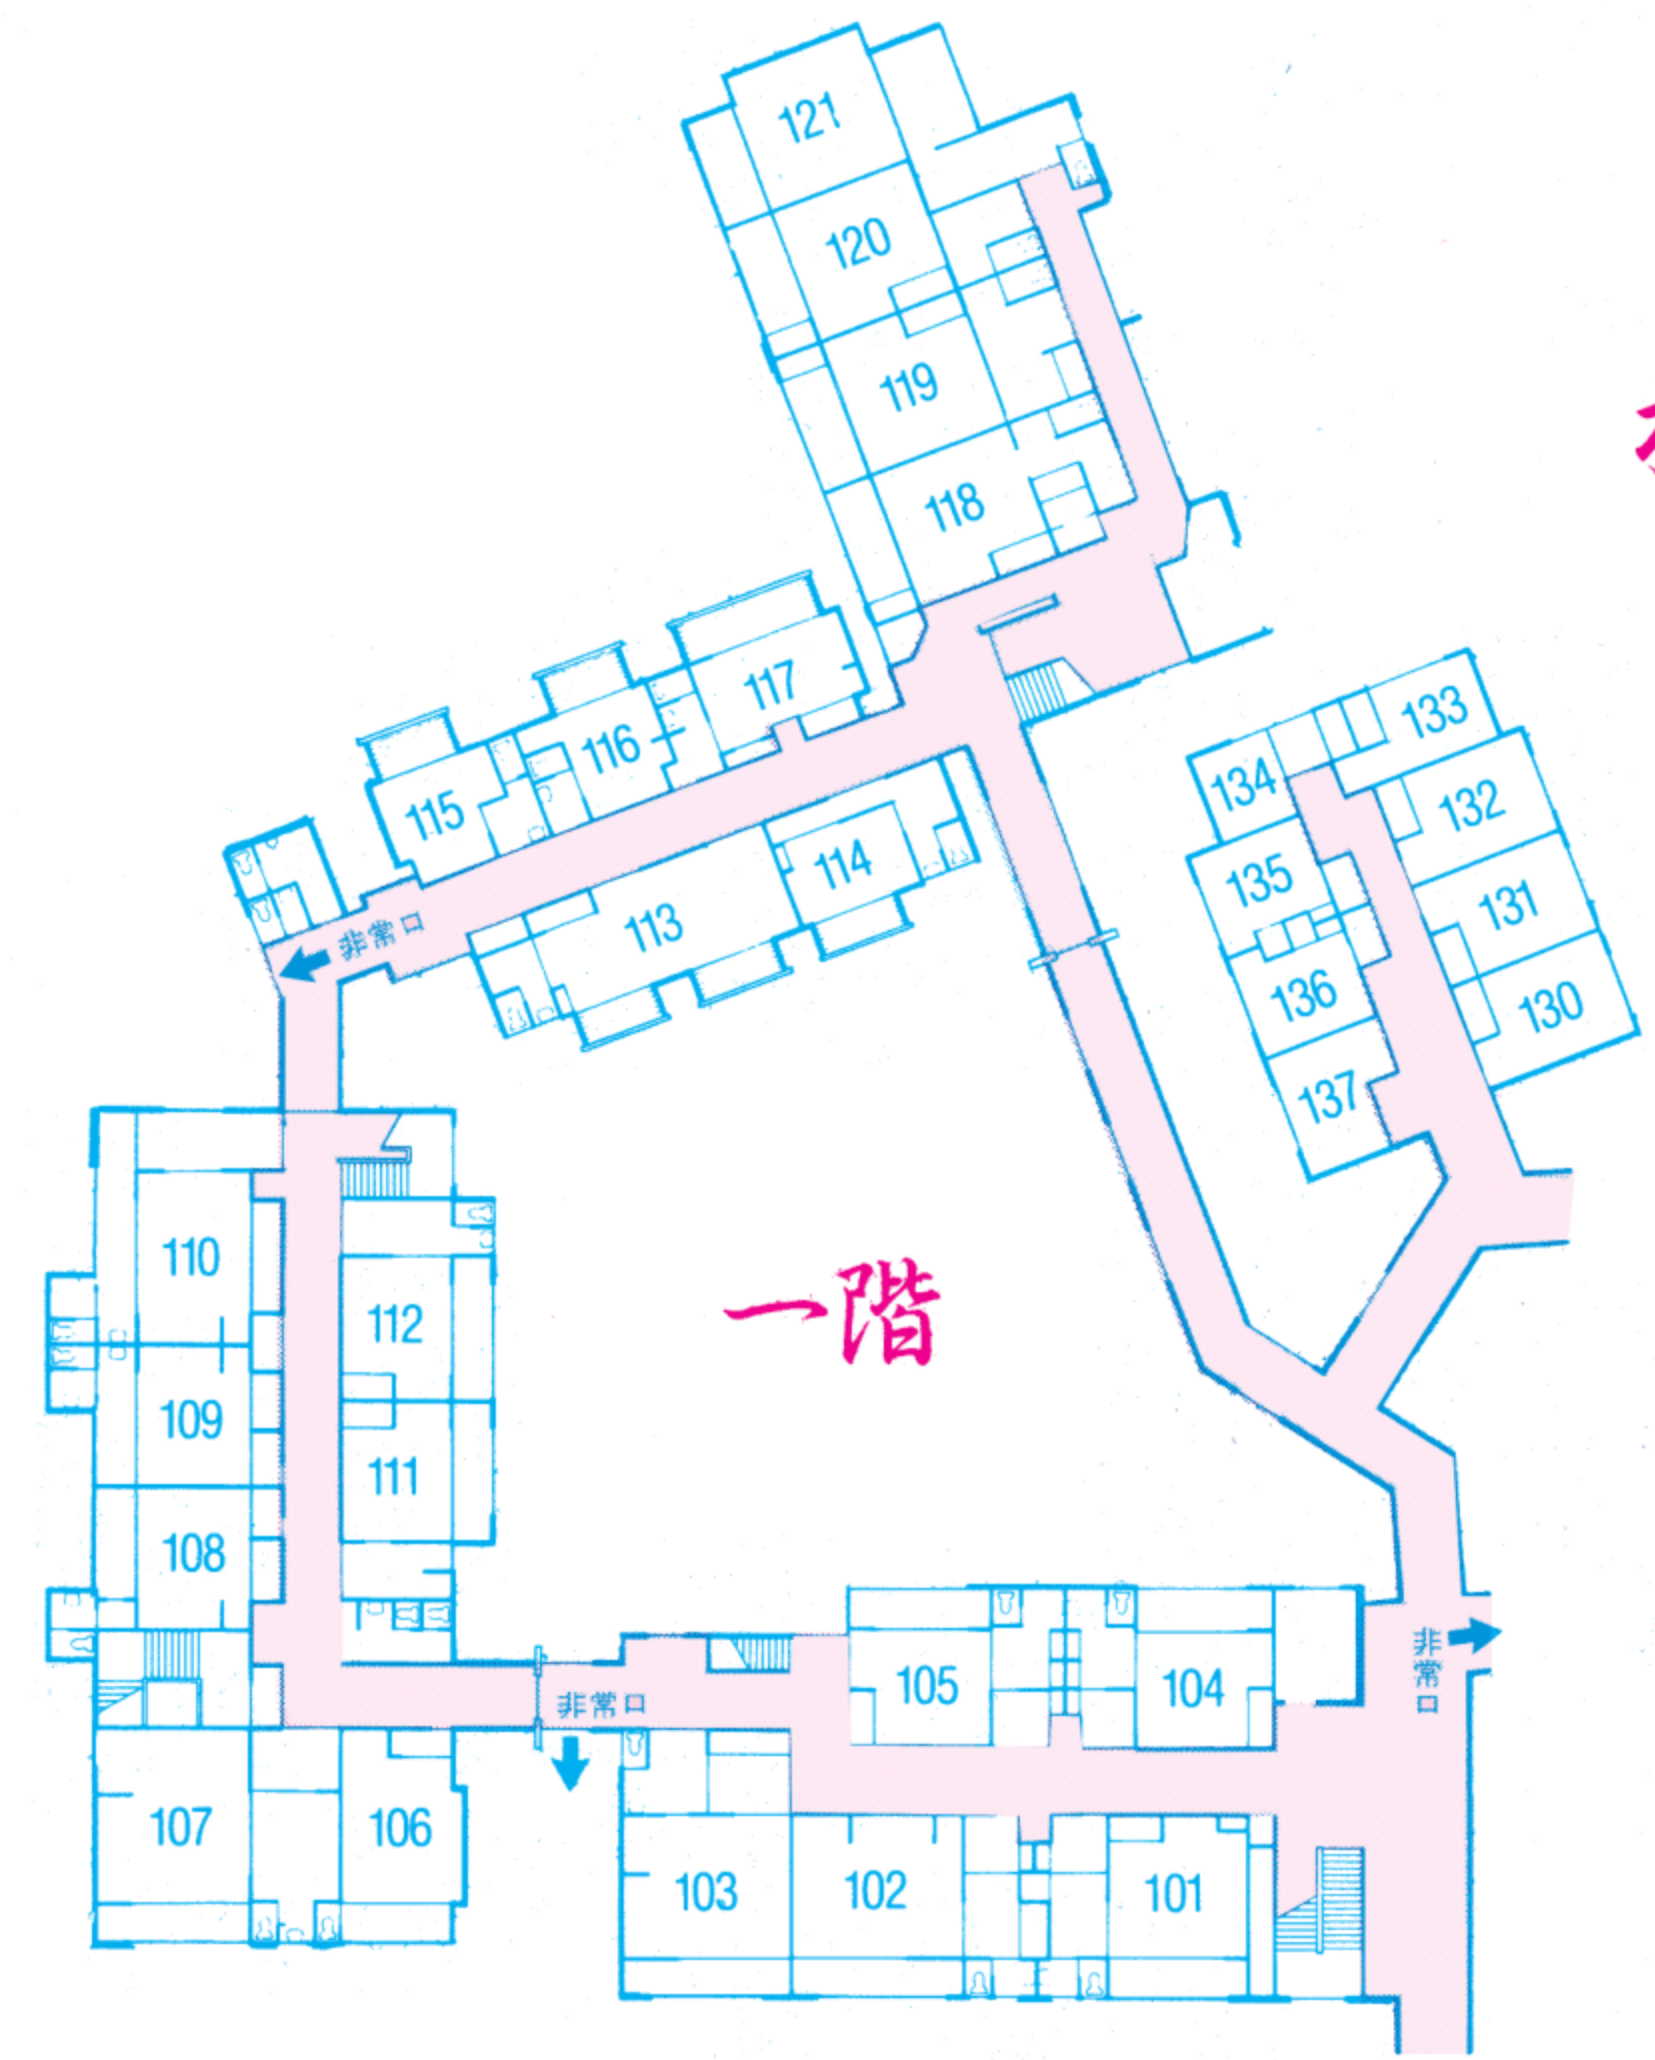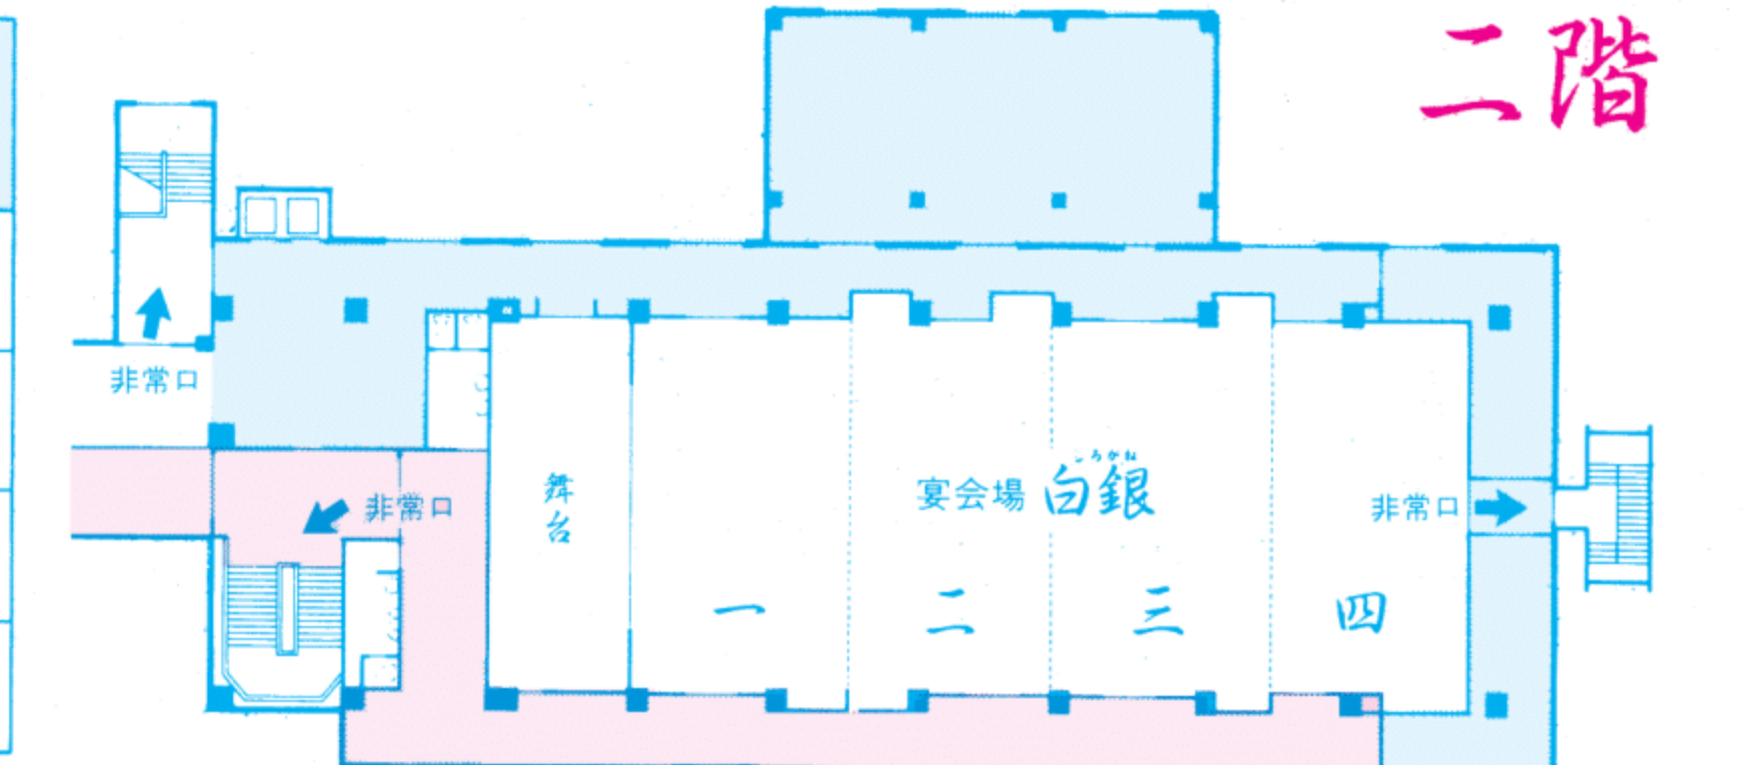

松風苑

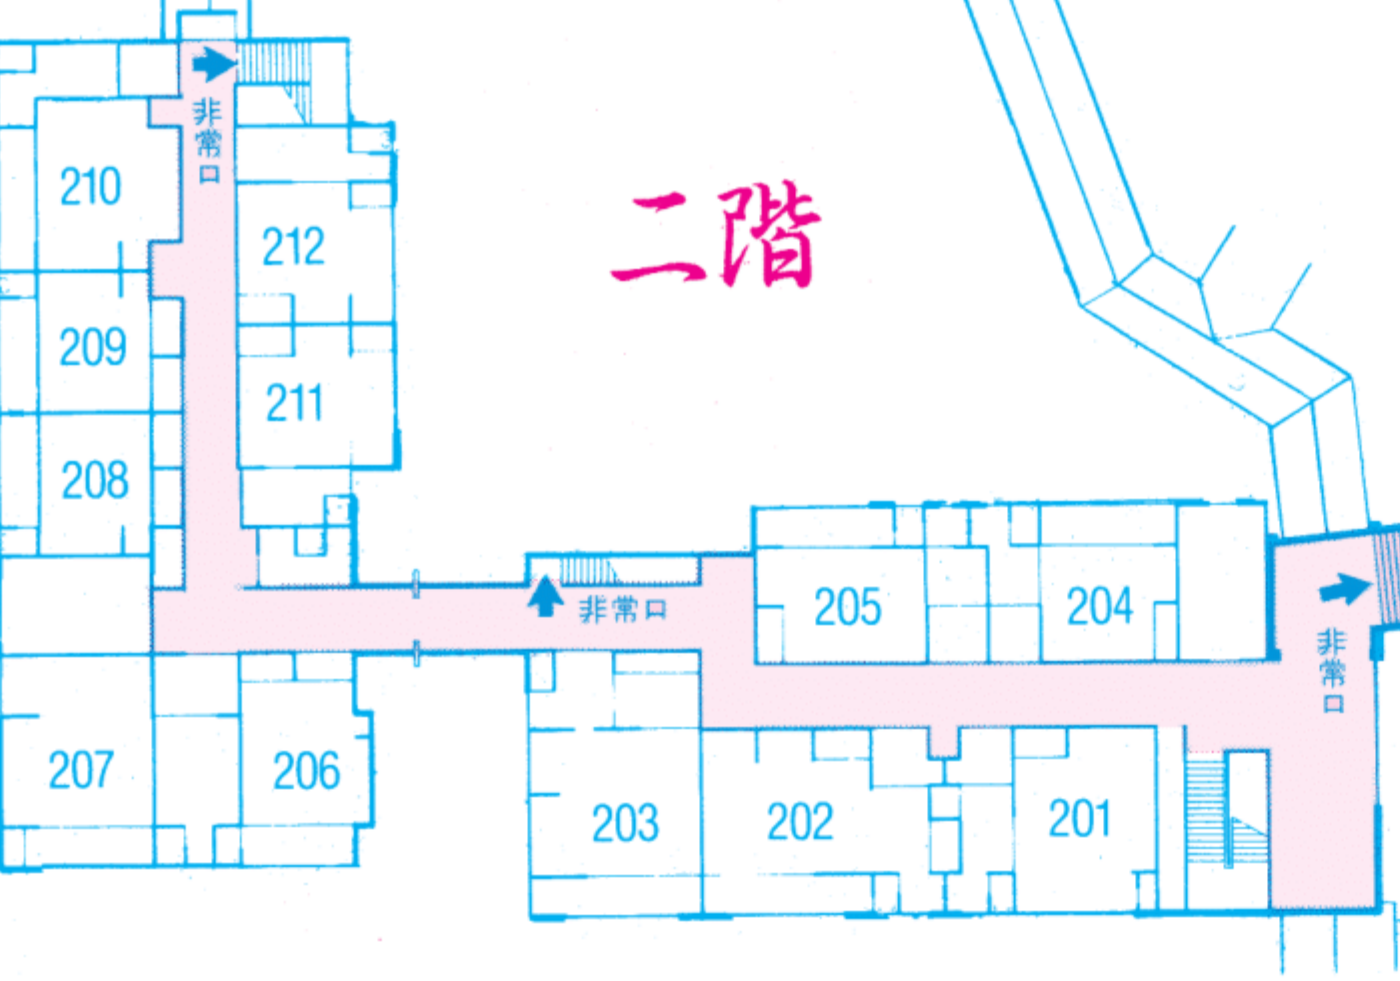


五階 るり 瑠璃の段

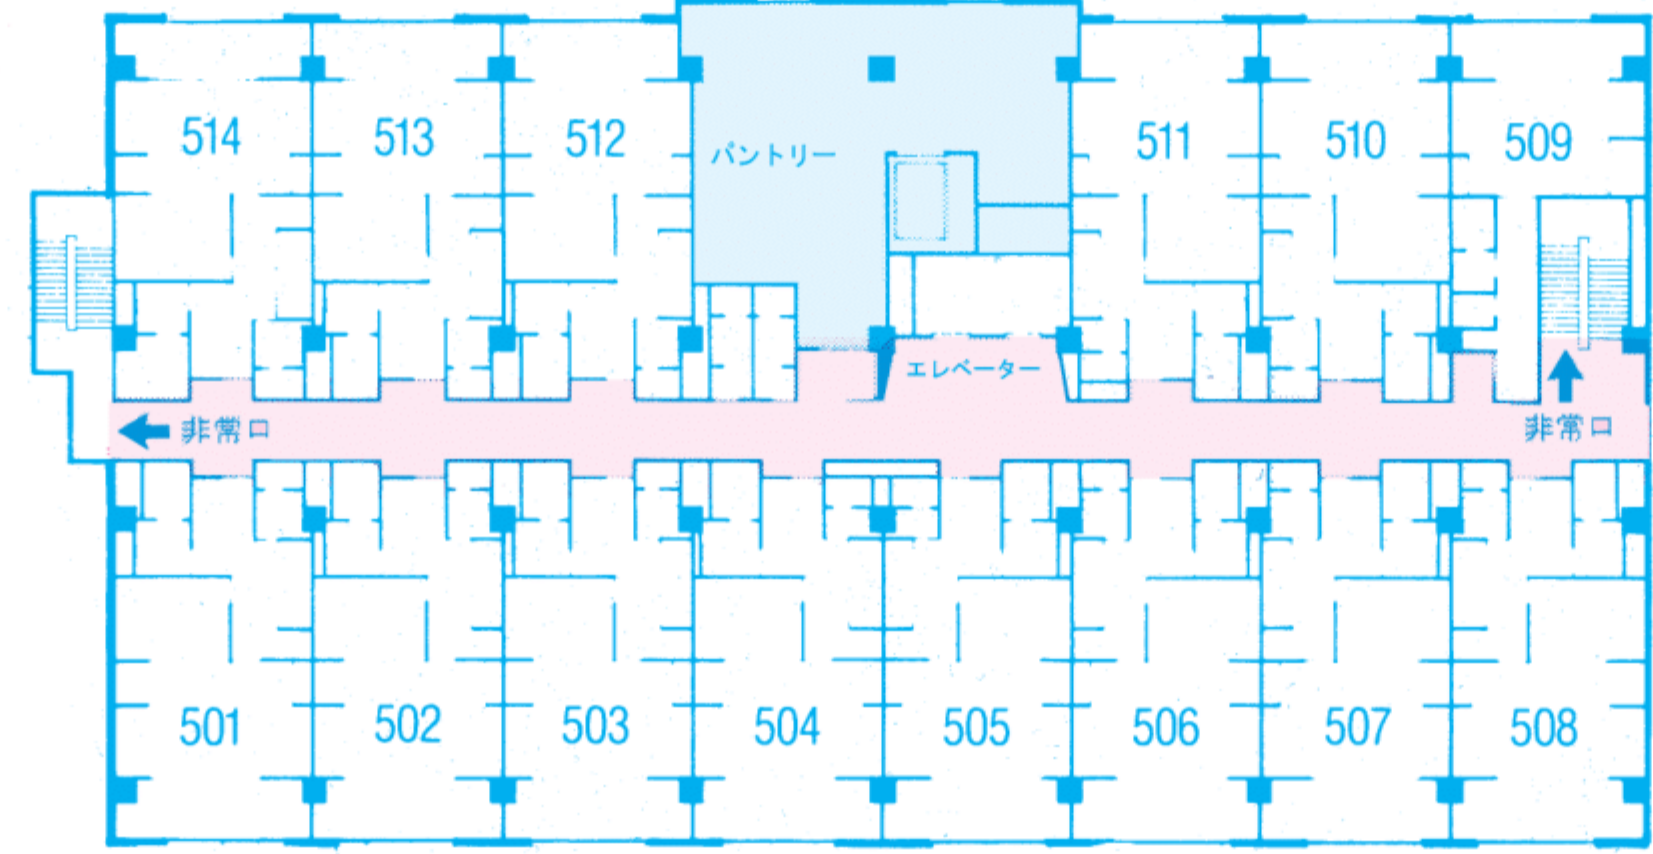


本館





一階

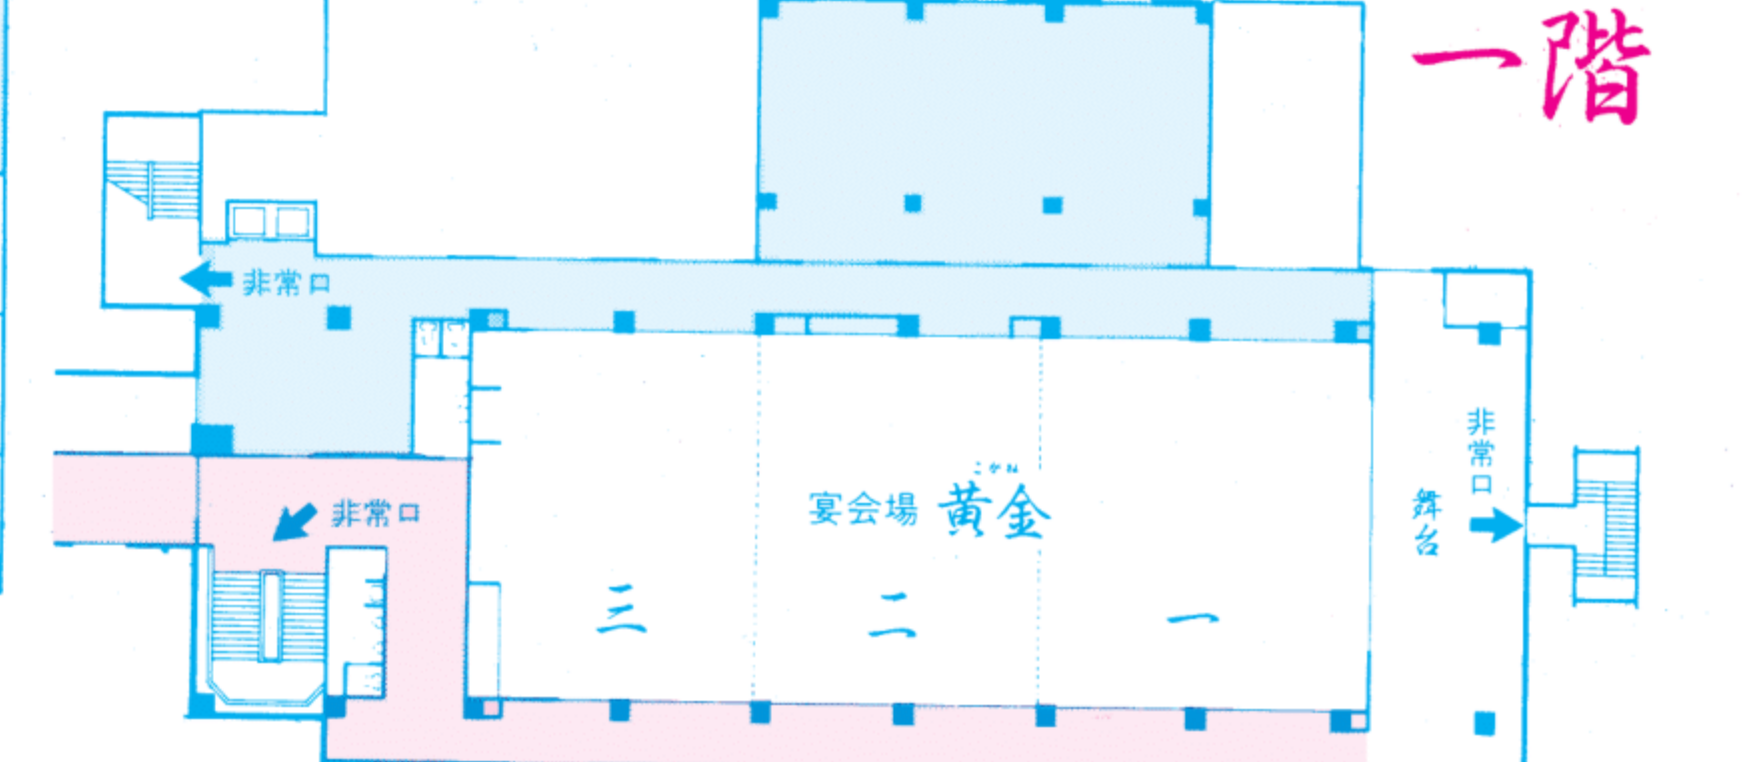

四階 あかね 茜の段

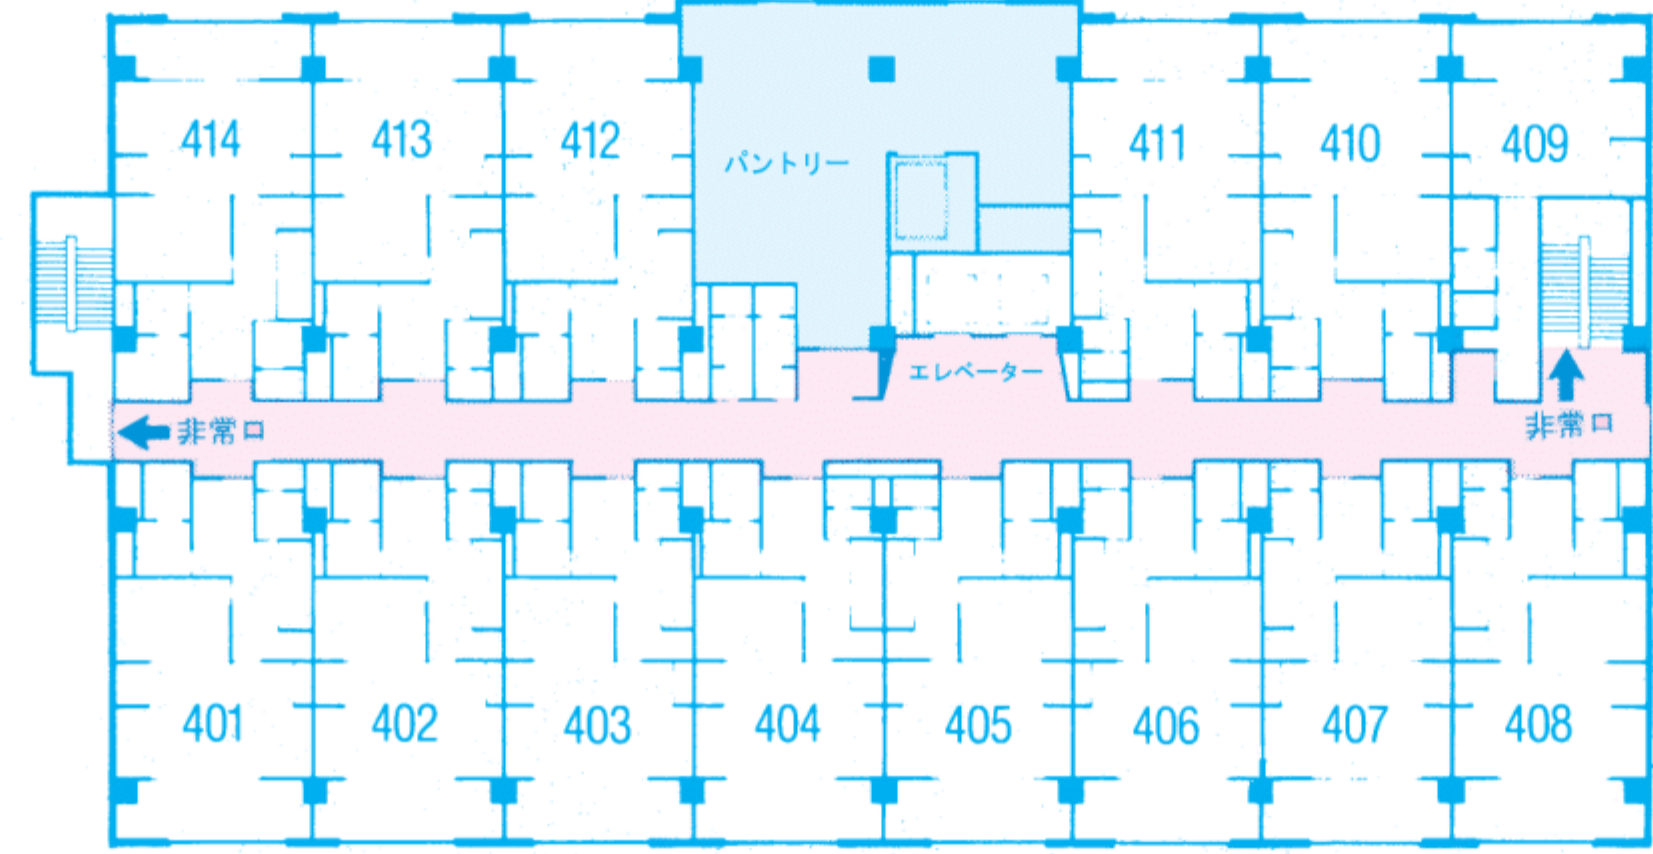


一階

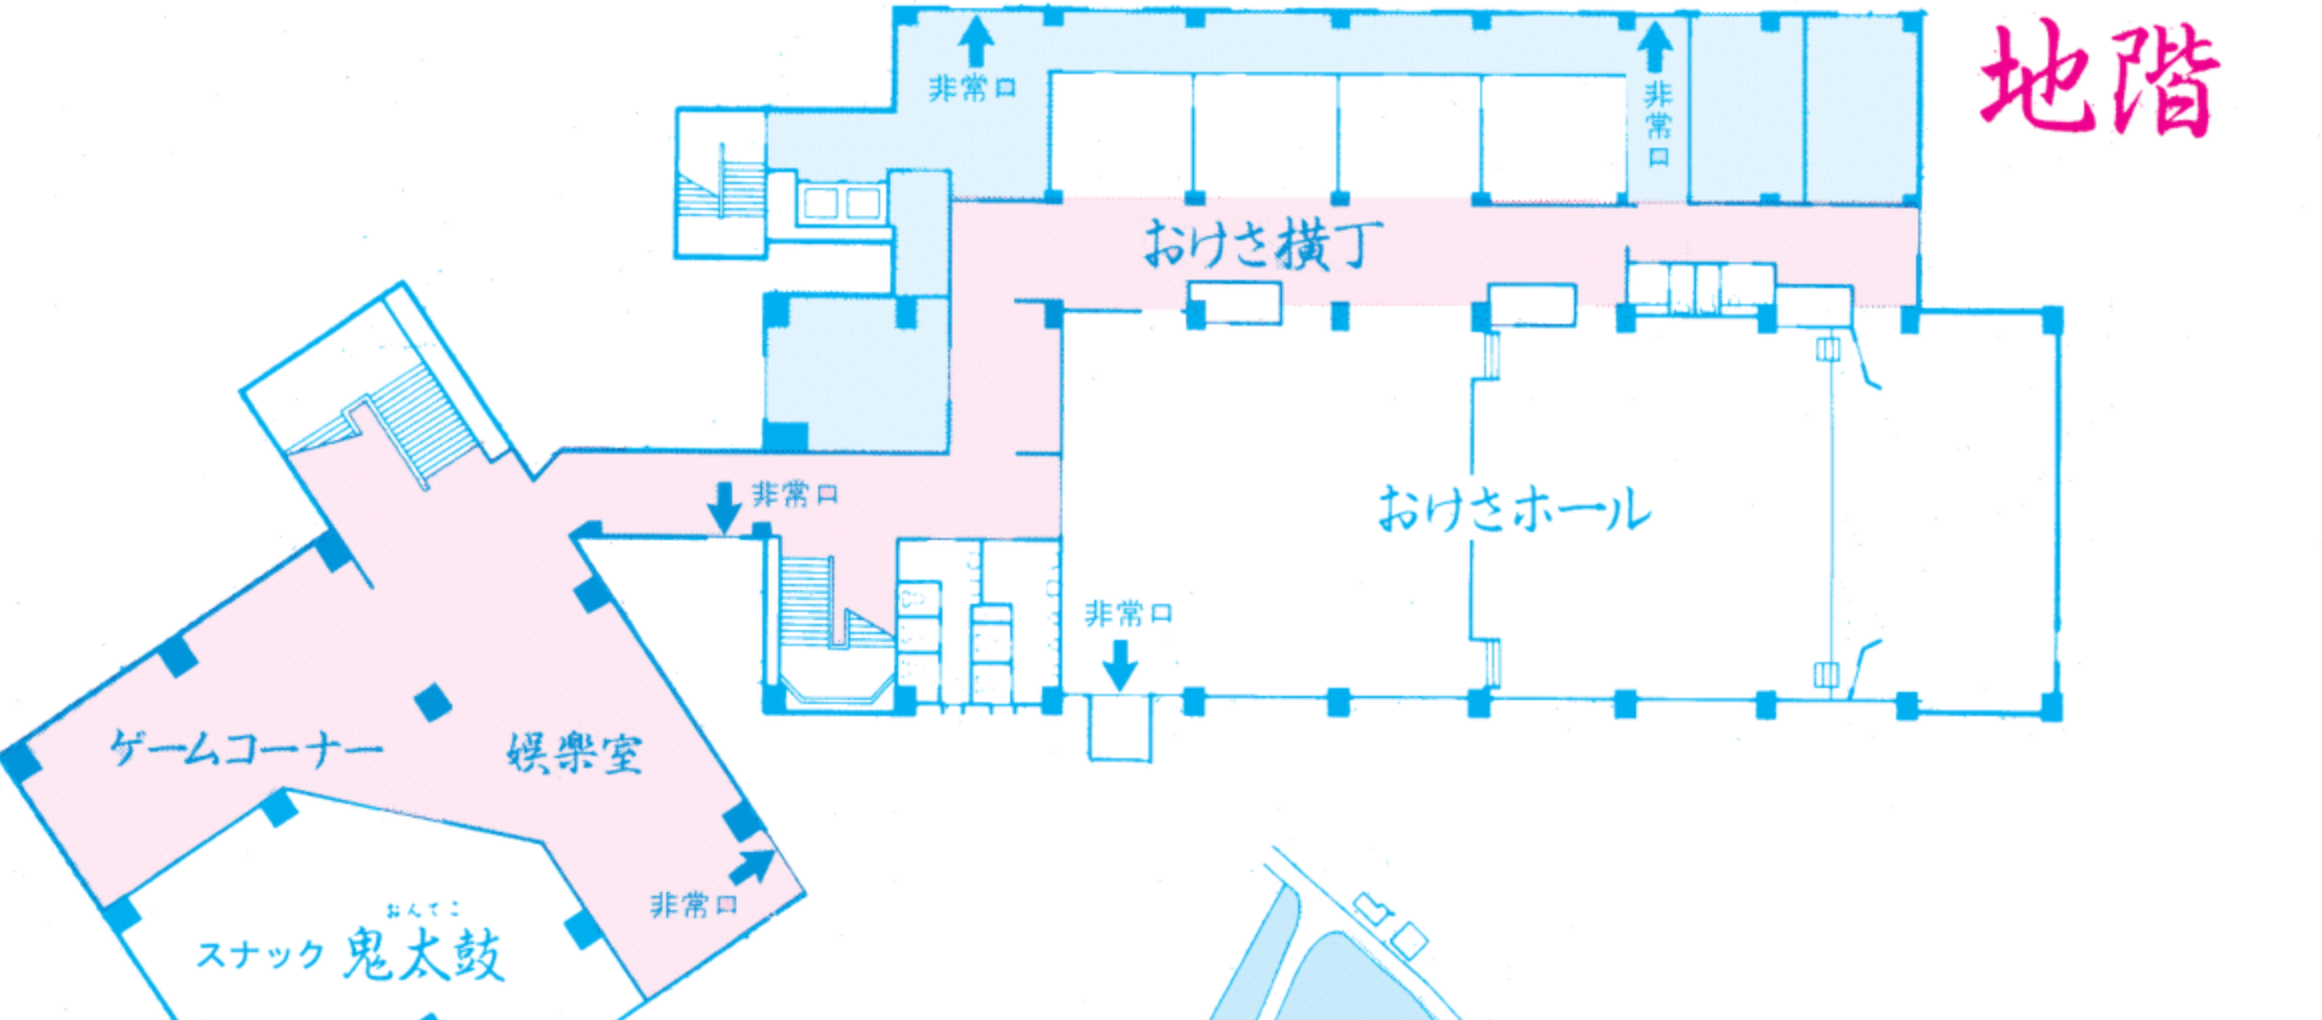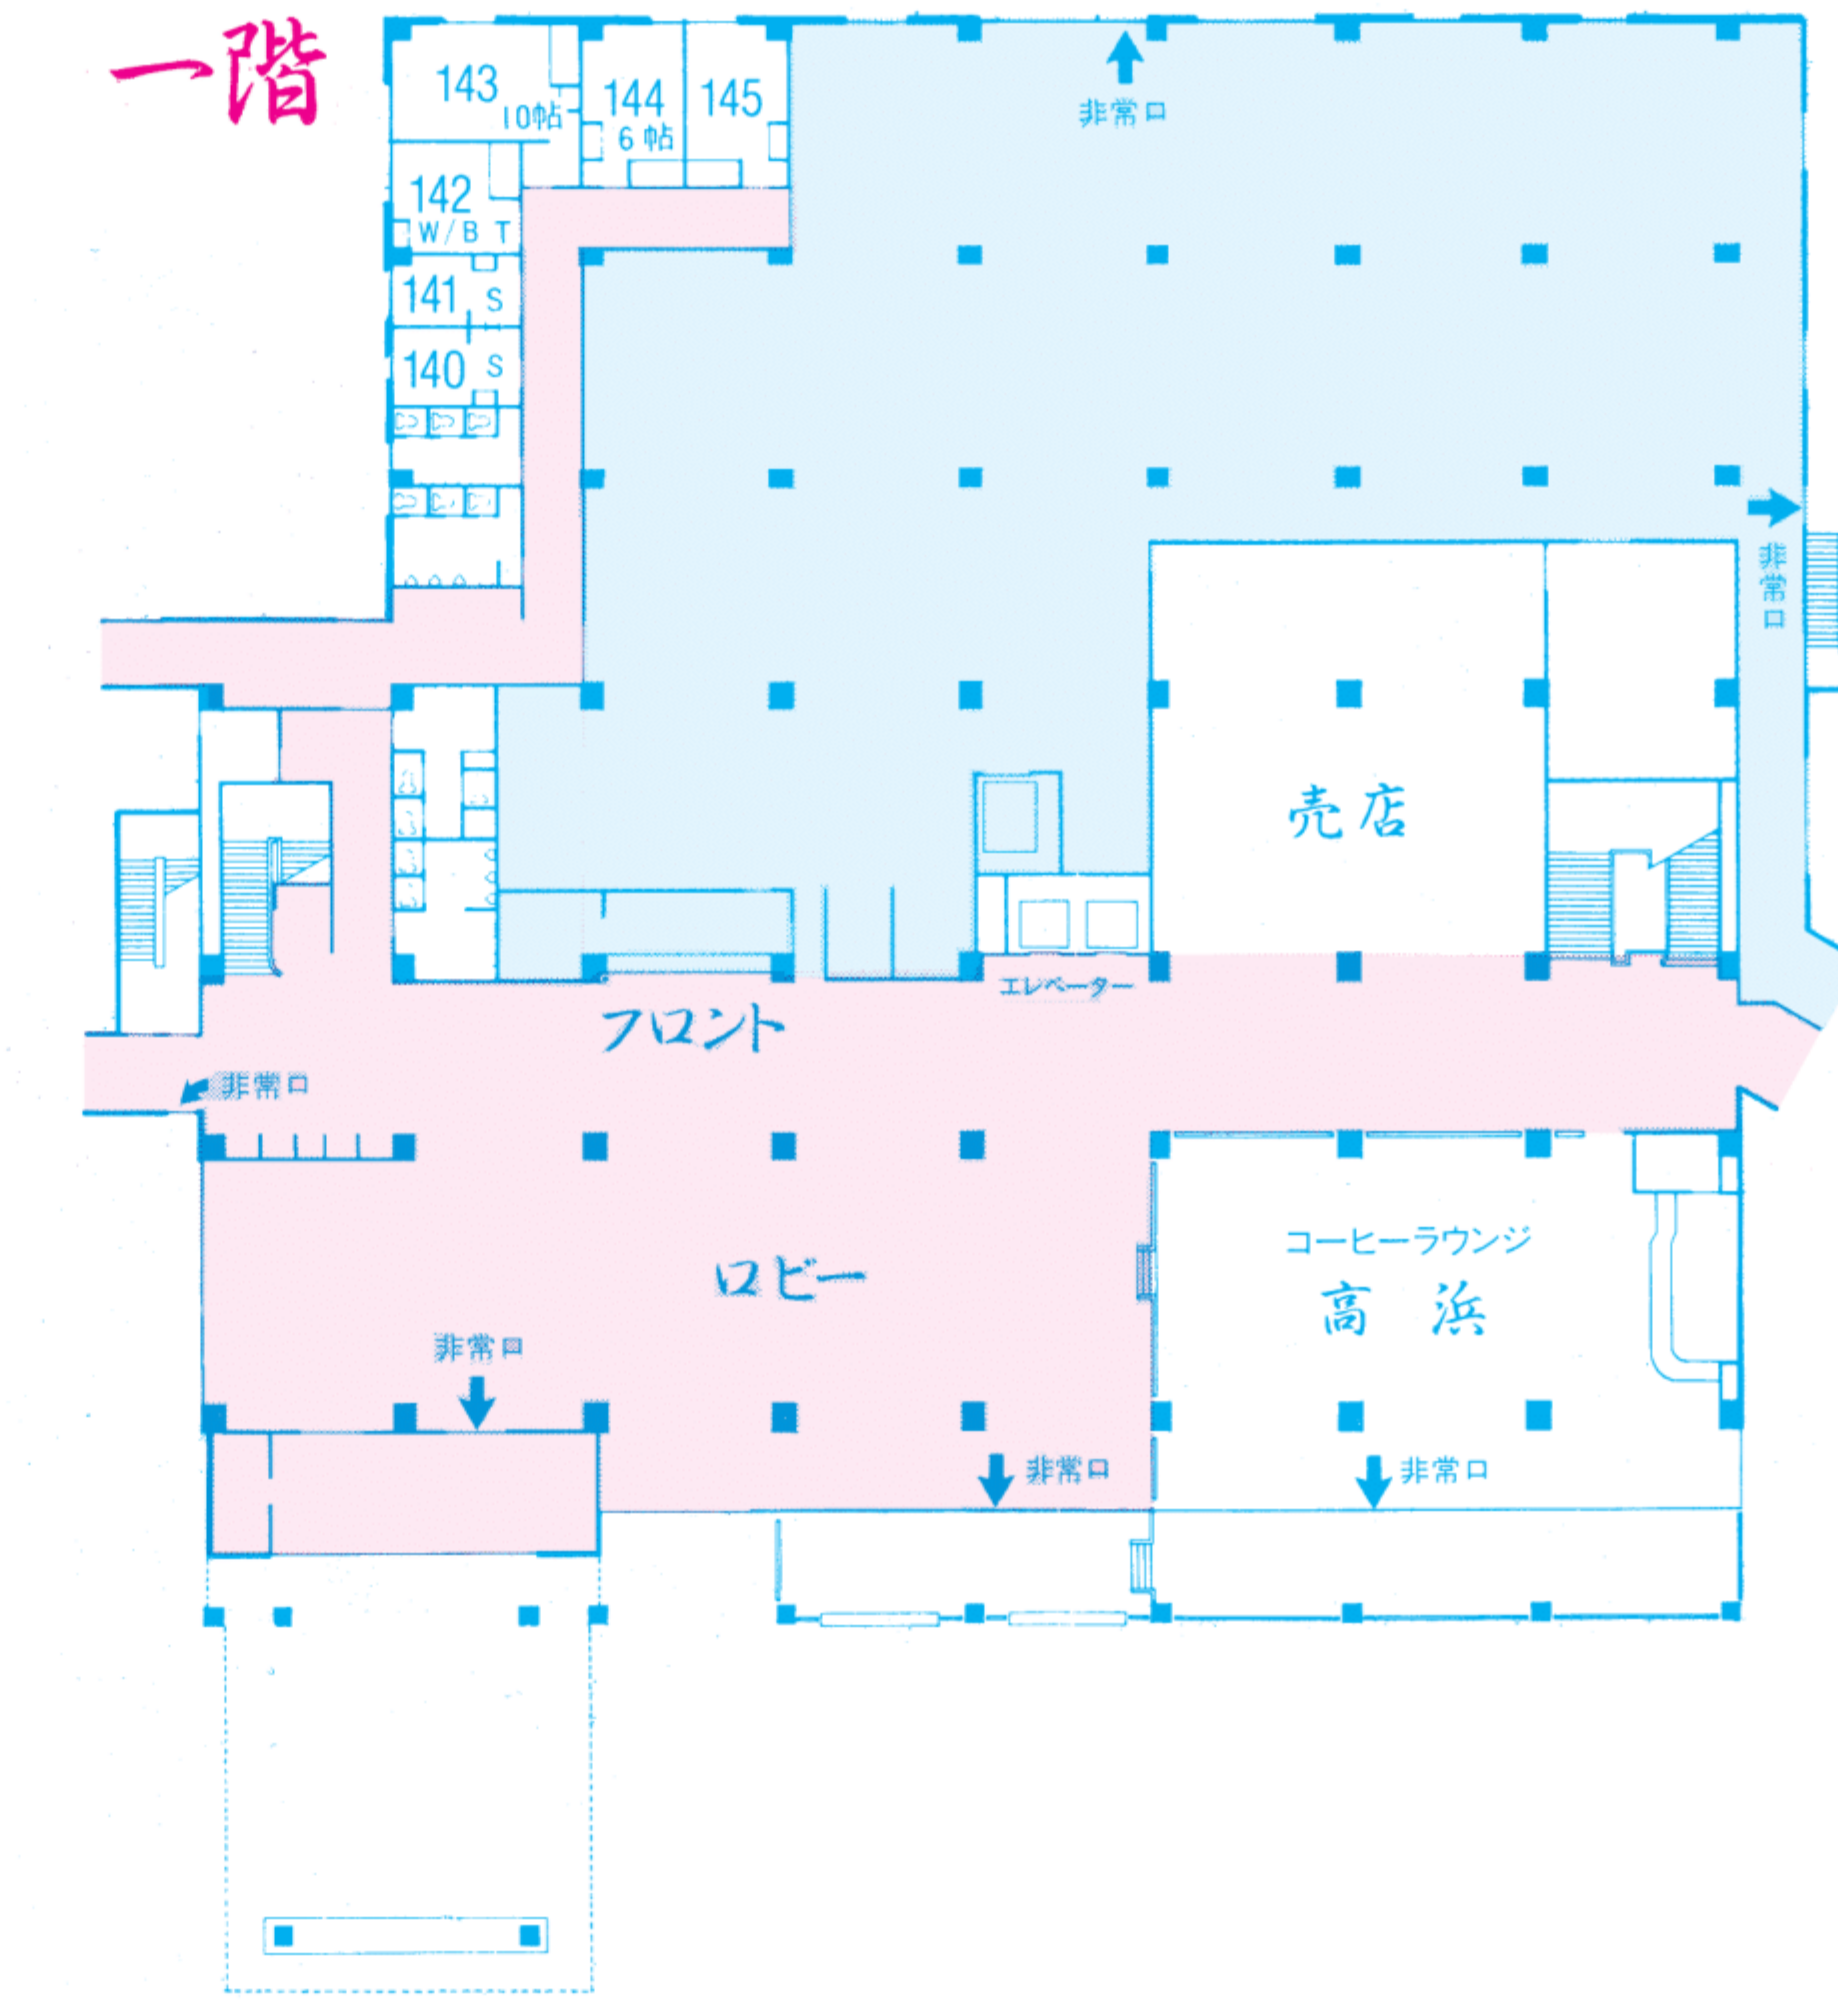

地階

三階 やまぶき 山吹の段

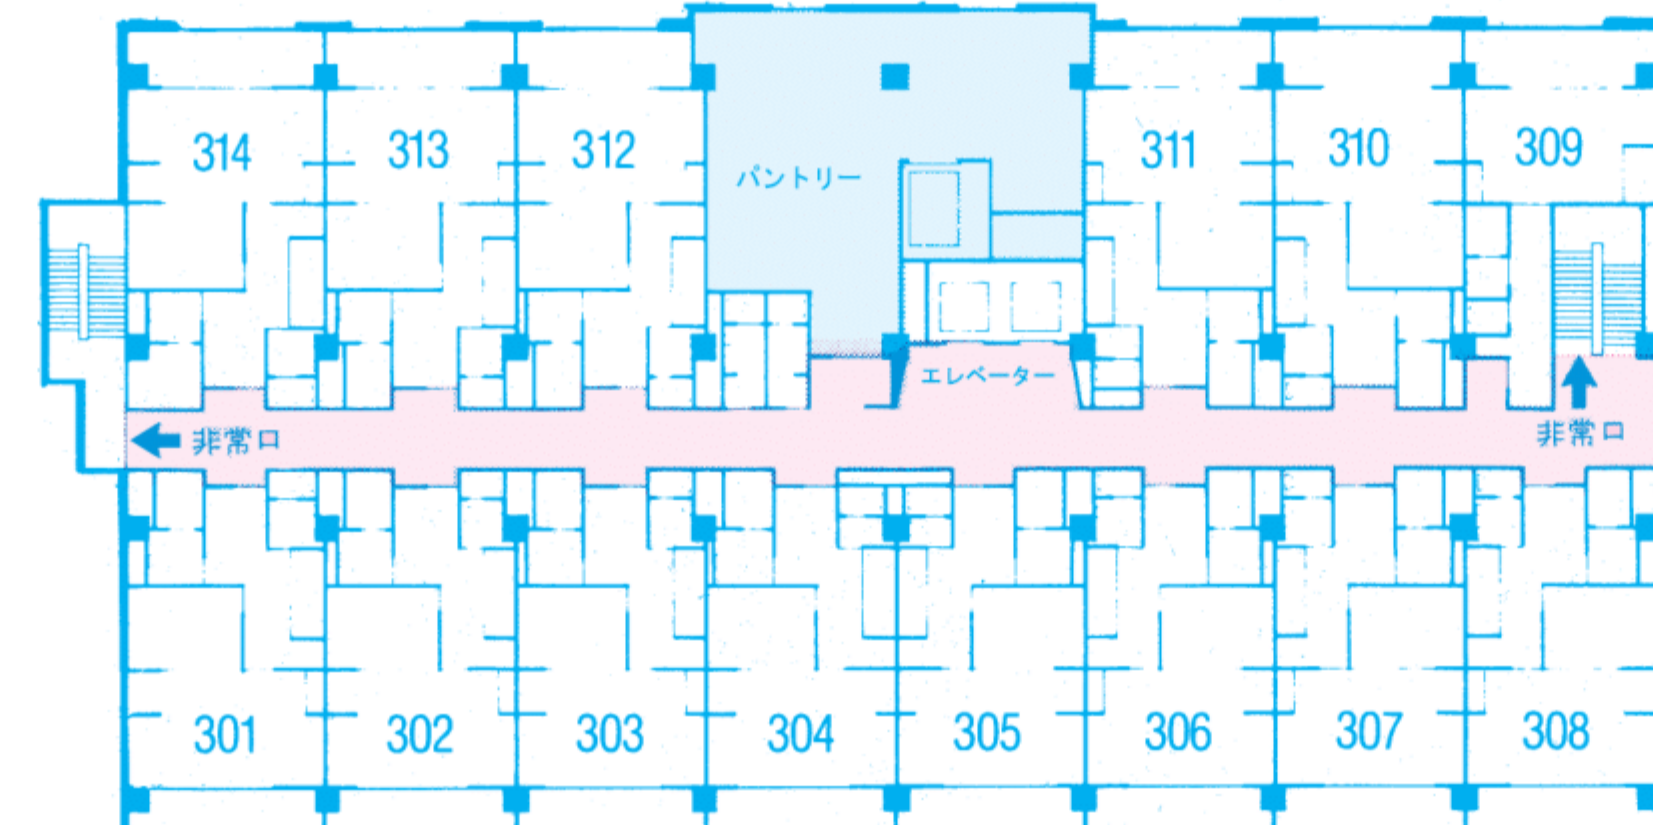

松風苑

スカイラウンジ「松雲」	特別室「金鶏」/金鶏	6F	本館
客室601～610 貴賓室「鳳凰」	特別室「金鶏」/金鶏	6F	
客室501～514		5F	
客室401～414		4F	
客室301～314		3F	
客室201～212	食事処「浜なす亭」	2F	宴会場「白銀」1、2、3、4
客室230～238	客室141～145	1F	宴会場「黄金」1、2、3
フロントロビー・売店 コーヒールラウンジ「高浜」			「おけさホール」「おけさ横丁」スナック「鬼太鼓」
大浴場「松瀧の湯」			

